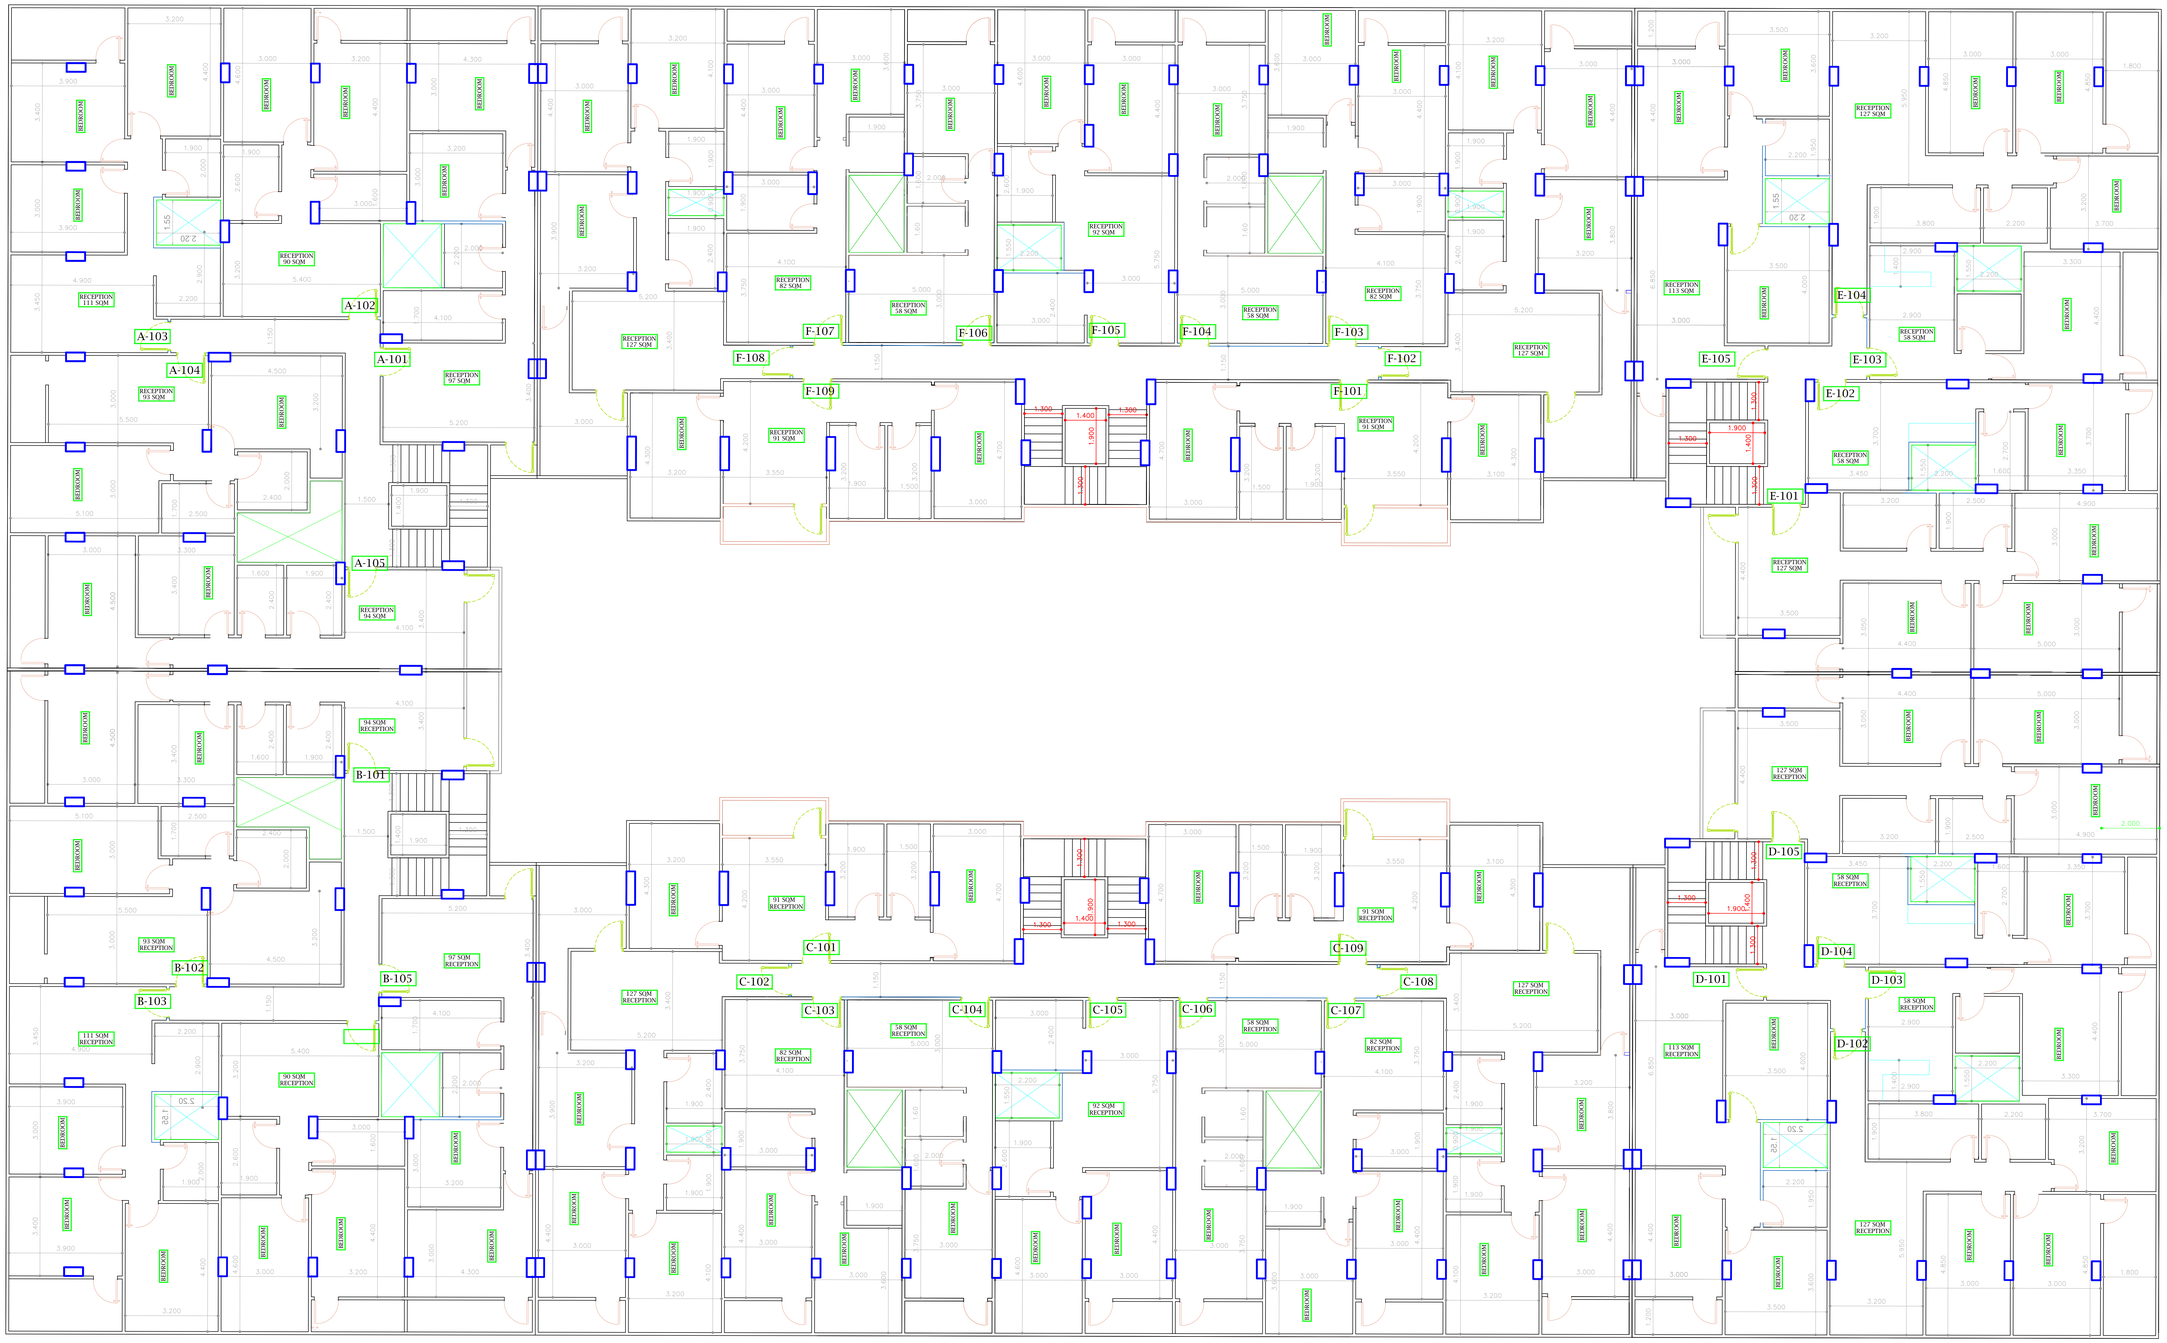
A-101
A-102
A-103
A-104
A-105
B-101
B-102
B-103
B-105
C-101
C-102
C-103
C-104
C-105
C-106
C-107
C-108
C-109
D-101
D-102
D-103
D-104
D-105
E-101
E-102
E-103
E-104
E-105
F-101
F-102
F-103
F-104
F-105
F-106
F-107
F-108
F-109
BEDROOM
RECEPTION 111 SQM
RECEPTION 90 SQM
RECEPTION 93 SQM
RECEPTION 97 SQM
RECEPTION 94 SQM
RECEPTION 127 SQM
RECEPTION 82 SQM
RECEPTION 58 SQM
RECEPTION 92 SQM
RECEPTION 91 SQM
RECEPTION 115 SQM
RECEPTION 117 SQM